


SCHEMA DE PRINCIPE CHAUFFERIE

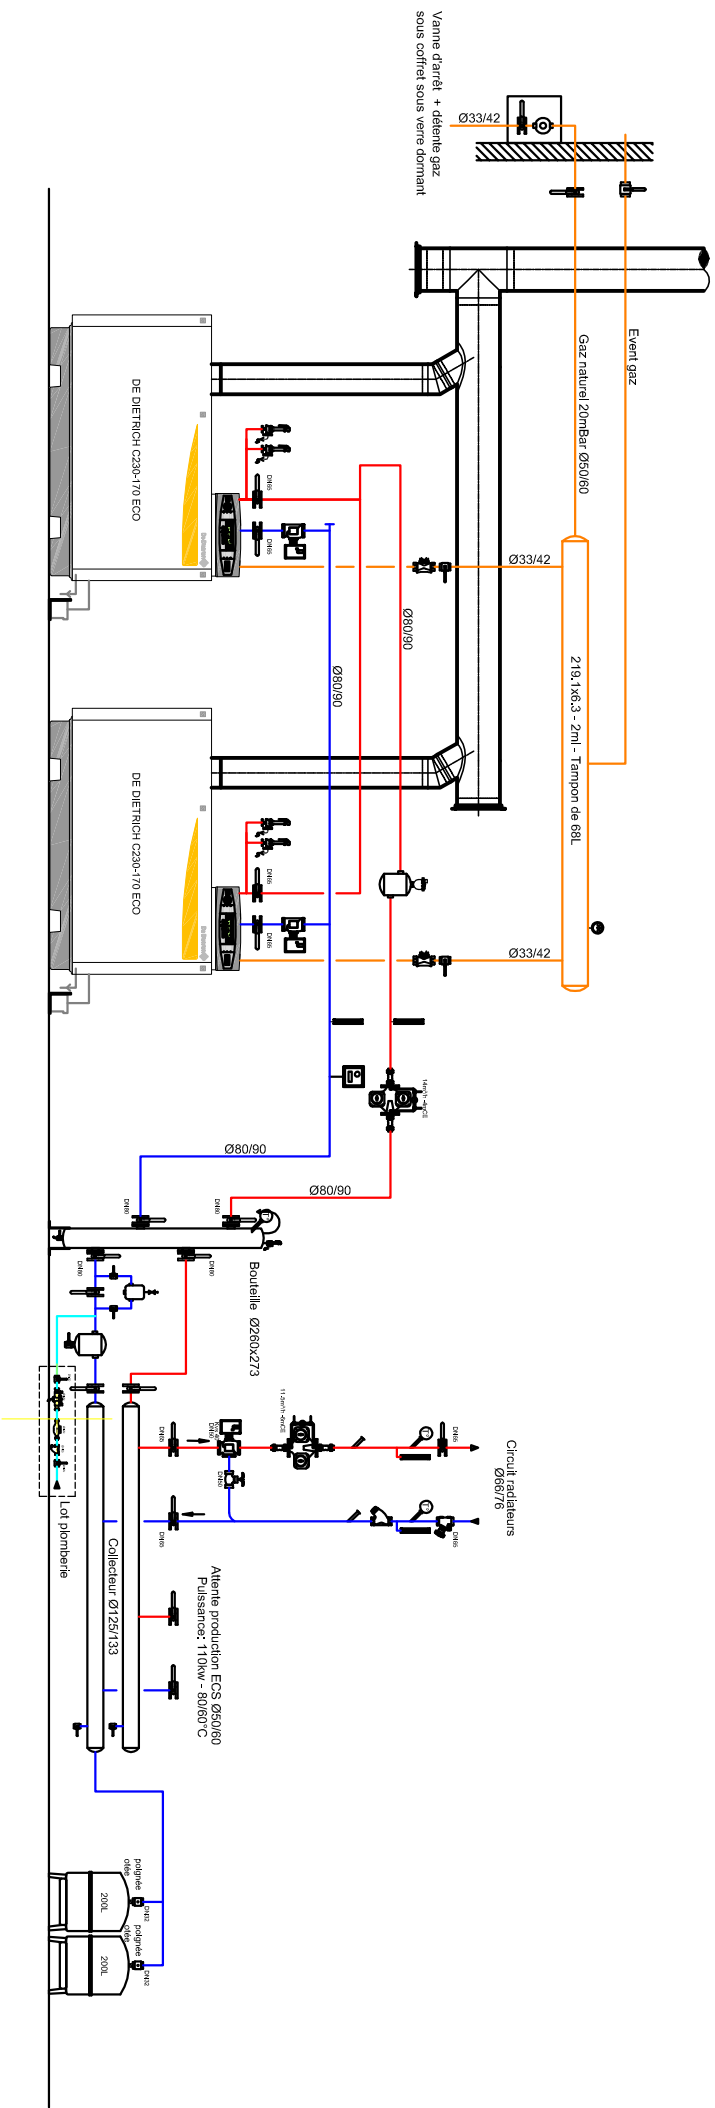

- Vanne à BS 1/4 de tour d'arrêt
- Vanne à brides 1/4 de tour d'arrêt
- Vanne de réglage à soupape
- Vanne de réglage type TA
- Détenneur - réducteur de pression
- Manchon antiaérial
- Clapet anti-retour

- Clapet anti-retour antipollution
- Filtre à tamis pour eau
- Filtre à tamis avec robinet de réglage
- Pressostat manque d'eau analogique
- Filtre gaz
- Pot d'injection de produit

- Disconnecteur contrôlable
- Compresseur
- Vanne à BS 1/4 de tour de vidange
- Purgeur d'air
- Thermomètre
- Manomètre
- Pot à boues

- Soupape de sécurité
- Groupe de sécurité
- Antibilfer pneumatique à membrane
- Disconnecteur non contrôlable
- Soupape à pression différentielle